

ELVETANGEN

NY BARNESKOLE,
FLERBRUKSHALL OG
SVØMMEHALL



Avdelingsoversikt plan 1

- Allment læringsareal
- Spesialisert læringsareal
- Støttefunksjoner
- Arbeidsrom for lærere
- Flerbrukshall
- Klubbhusfasiliteter
- Svømmehall
- Teknisk

snitt C-C

snitt A-A

snitt B-B

AMFI


SCENE

1. trinn

UTEPLASS

2. trinn

Plan 1 1: 200

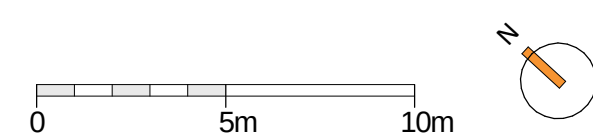

utverksted kunst og håndverk

HOVEDINNGANG
BARNESKOLE

SKOLETORG

HELSE

3. og 4. trinn

LØPER

6.- 7. trinn

5. trinn

INNGANG
IDRETT

FELLES
ADKOMSTTORG

snitt C-C

UTVENDIG LØPER FORBINDER ANLEGGETS INNGANGER

Avdelingsoversikt plan 2

- Allment læringsareal
- Spesialisert læringsareal
- Støttefunksjoner
- Arbeidsrom for lærere
- Flerbrukshall
- Klubbhusfasiliteter
- Svømmehall
- Teknisk



snitt A-A


snitt B-B

snitt C-C

snitt C-C






Plan 2 1: 200

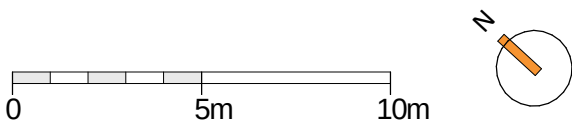

snitt A-A


snitt B-B

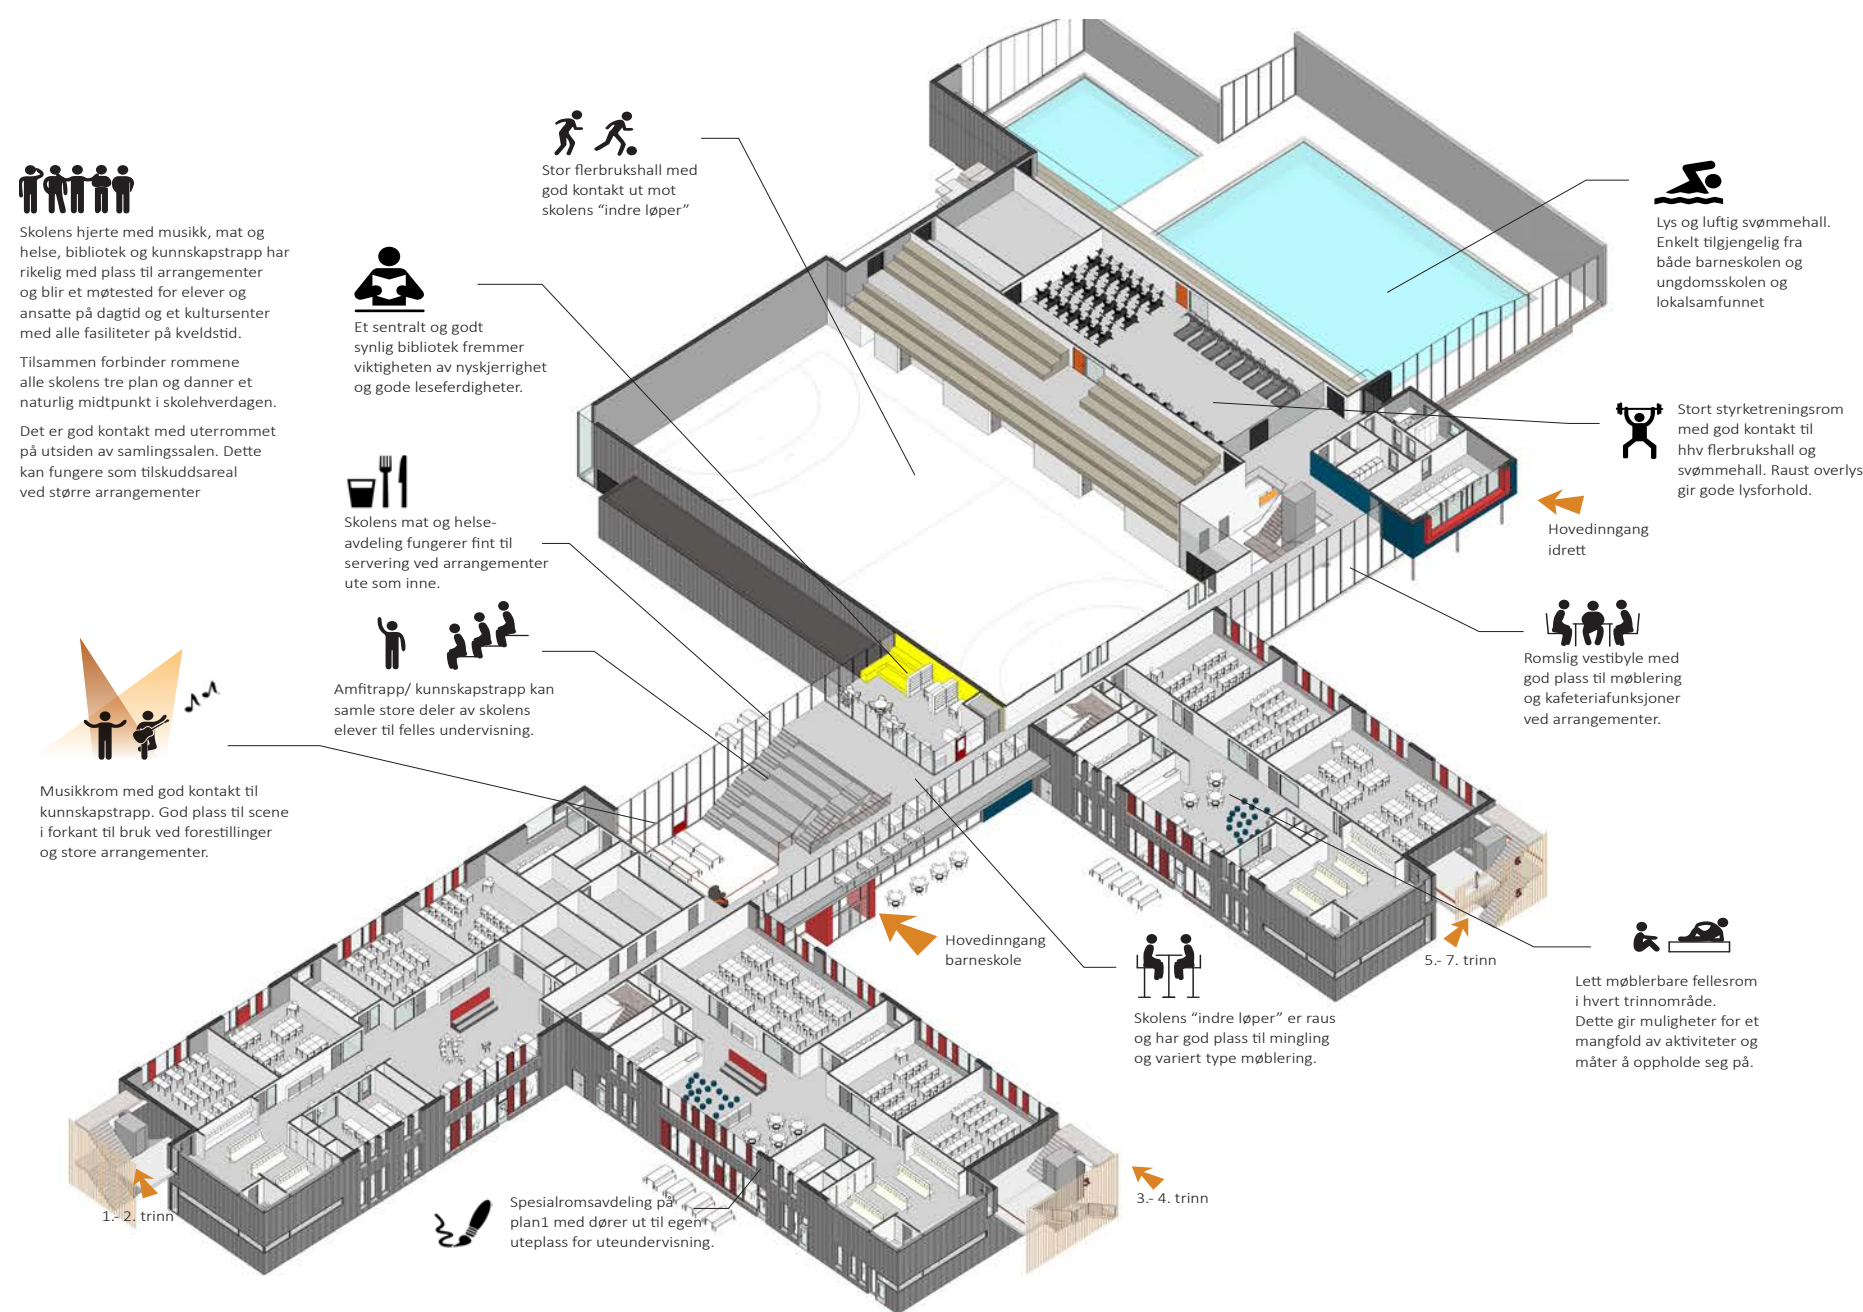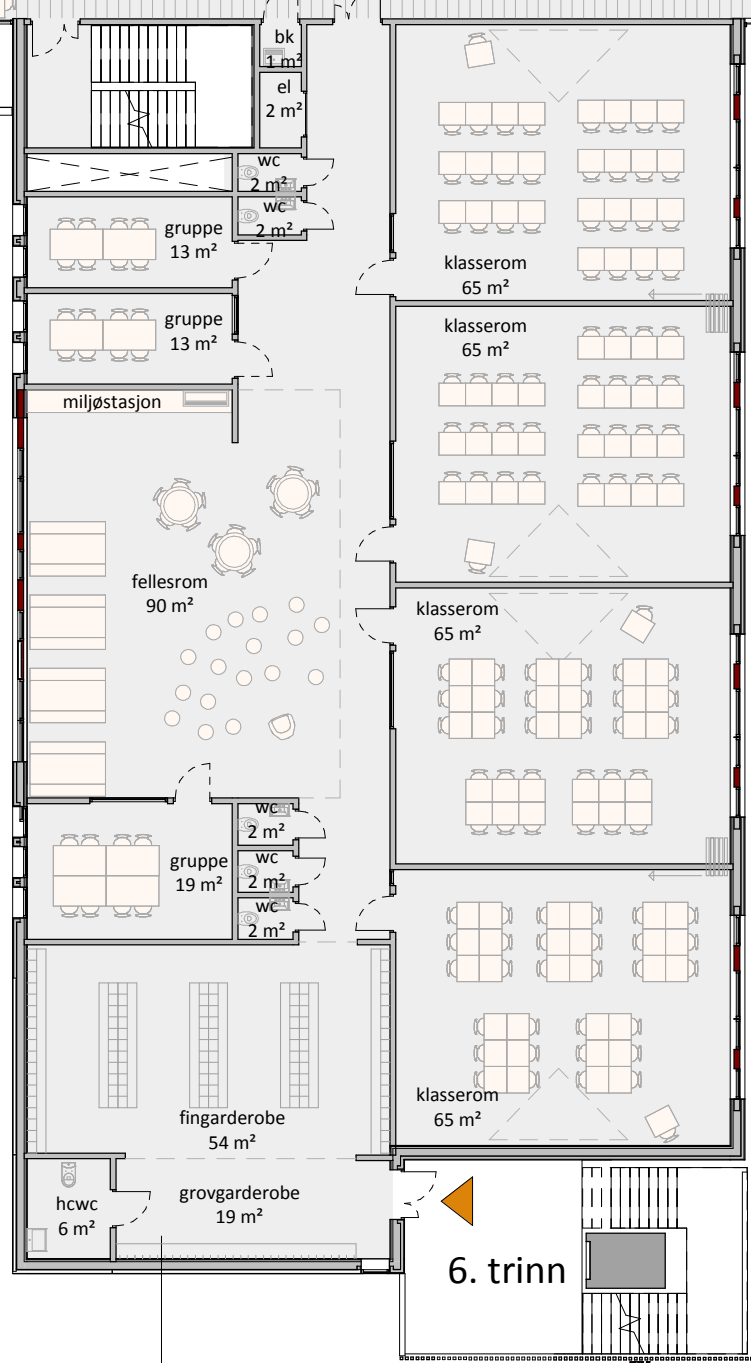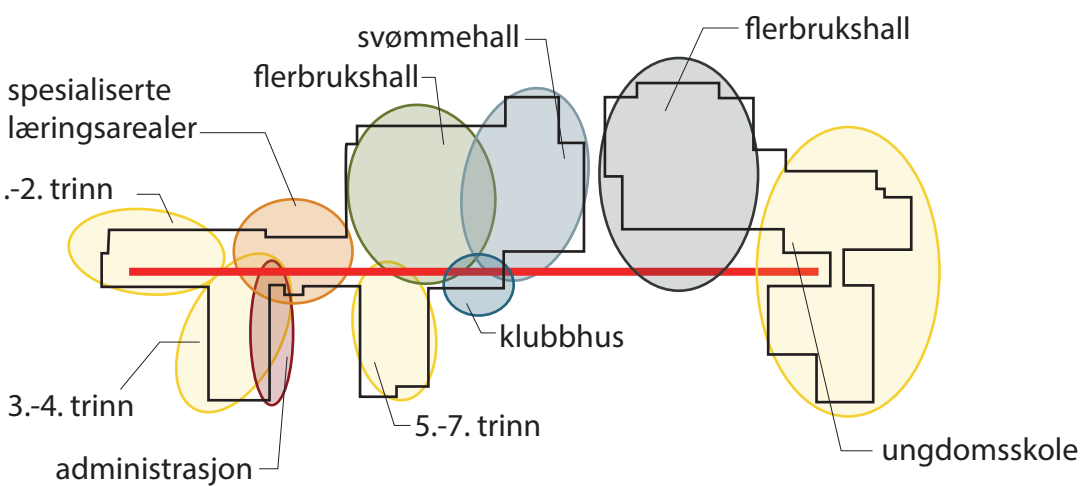


INNVEDIG "LØPER" FORBINDER ALLE ANNLEGGETS FUNKSJONER

Avdelingsoversikt plan 3


- Allment læringsareal
- Spesialisert læringsareal
- Støttefunksjoner
- Arbeidsrom for lærere
- Flerbrukshall
- Klubbhusfasiliteter
- Svømmehall
- Teknisk

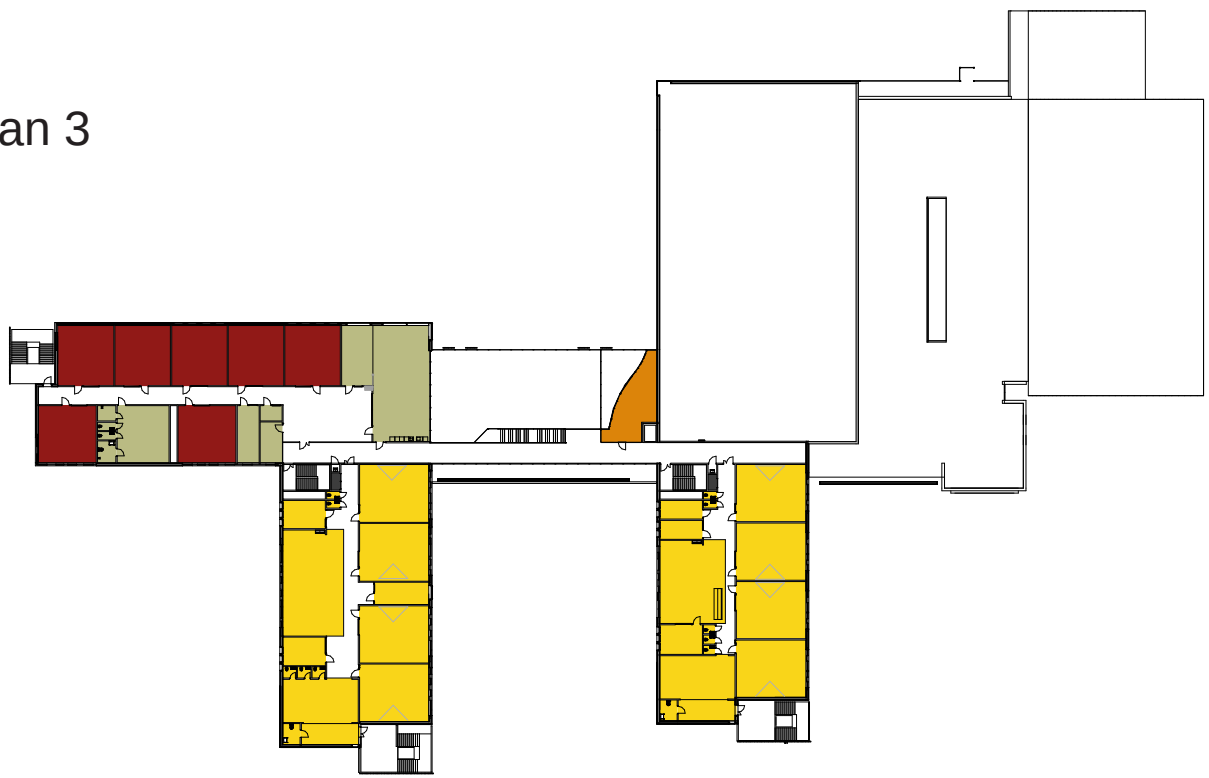


snitt A-A

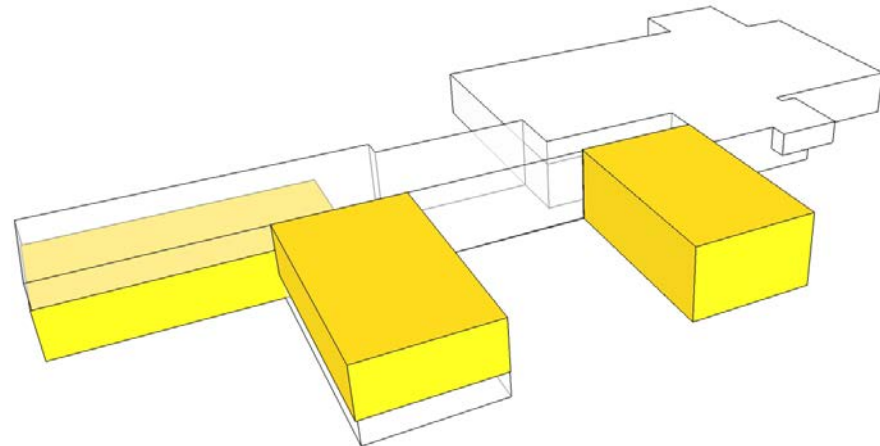


TRINNOMRÅDER

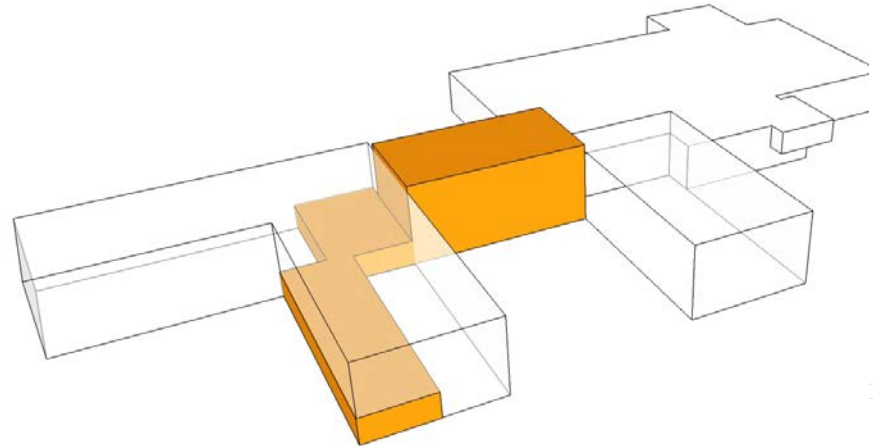


SPESIALISERTE LÆRINGSAREALER

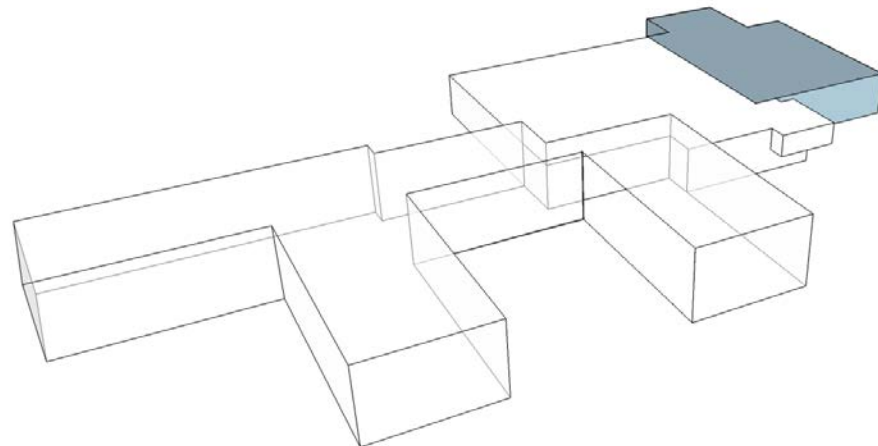


SVØMMEHALL

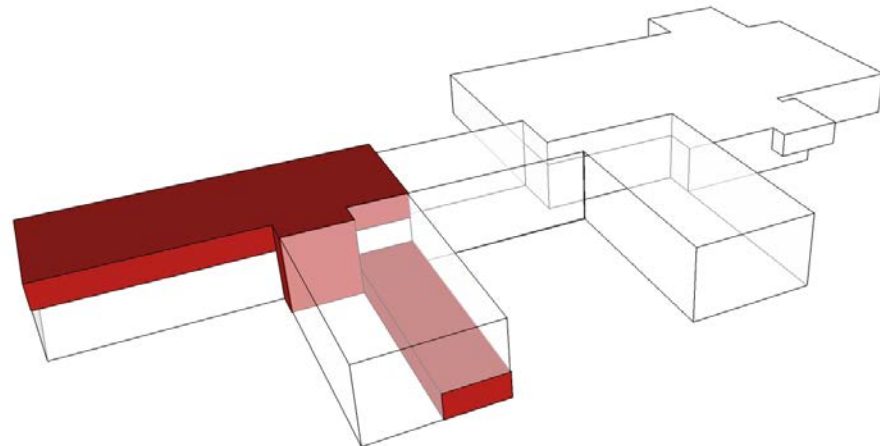

ADMINISTRASJON / PERSONAL

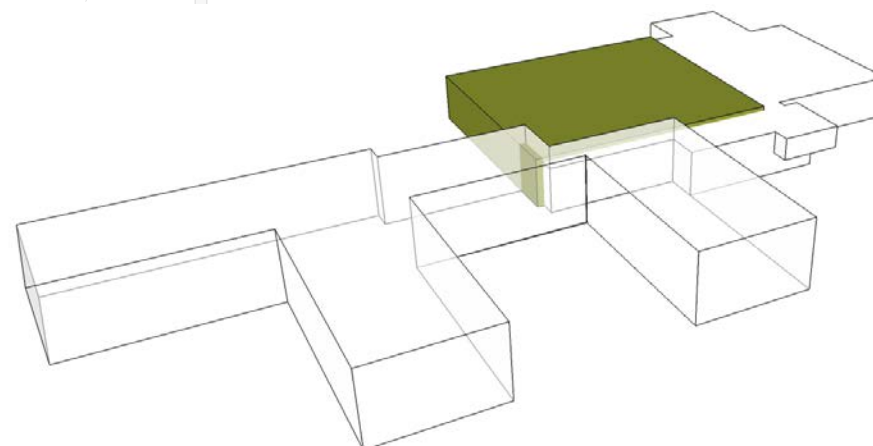



NY FLERBRUKSHALL

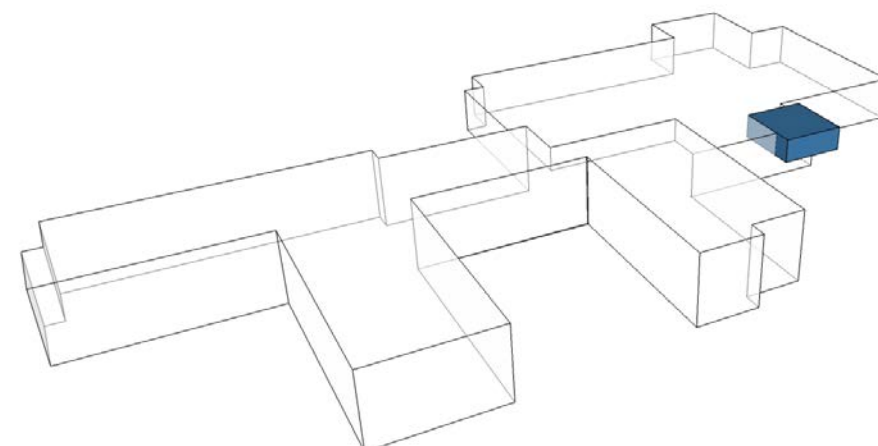

KLUBBHUS




Plan 3 1: 200

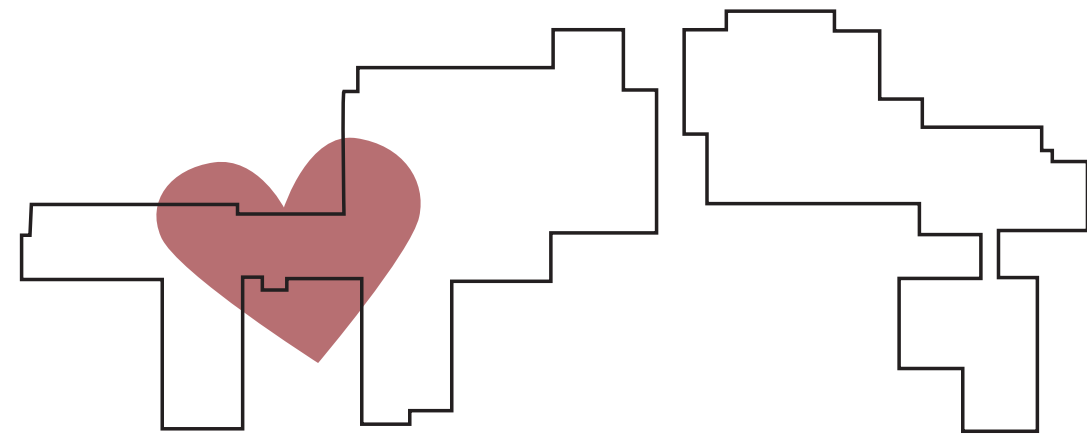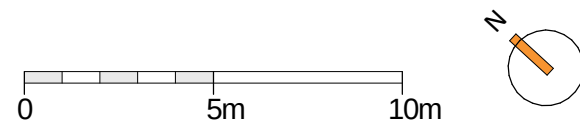

SKOLENS HJERTE




snitt A-A

snitt B-B

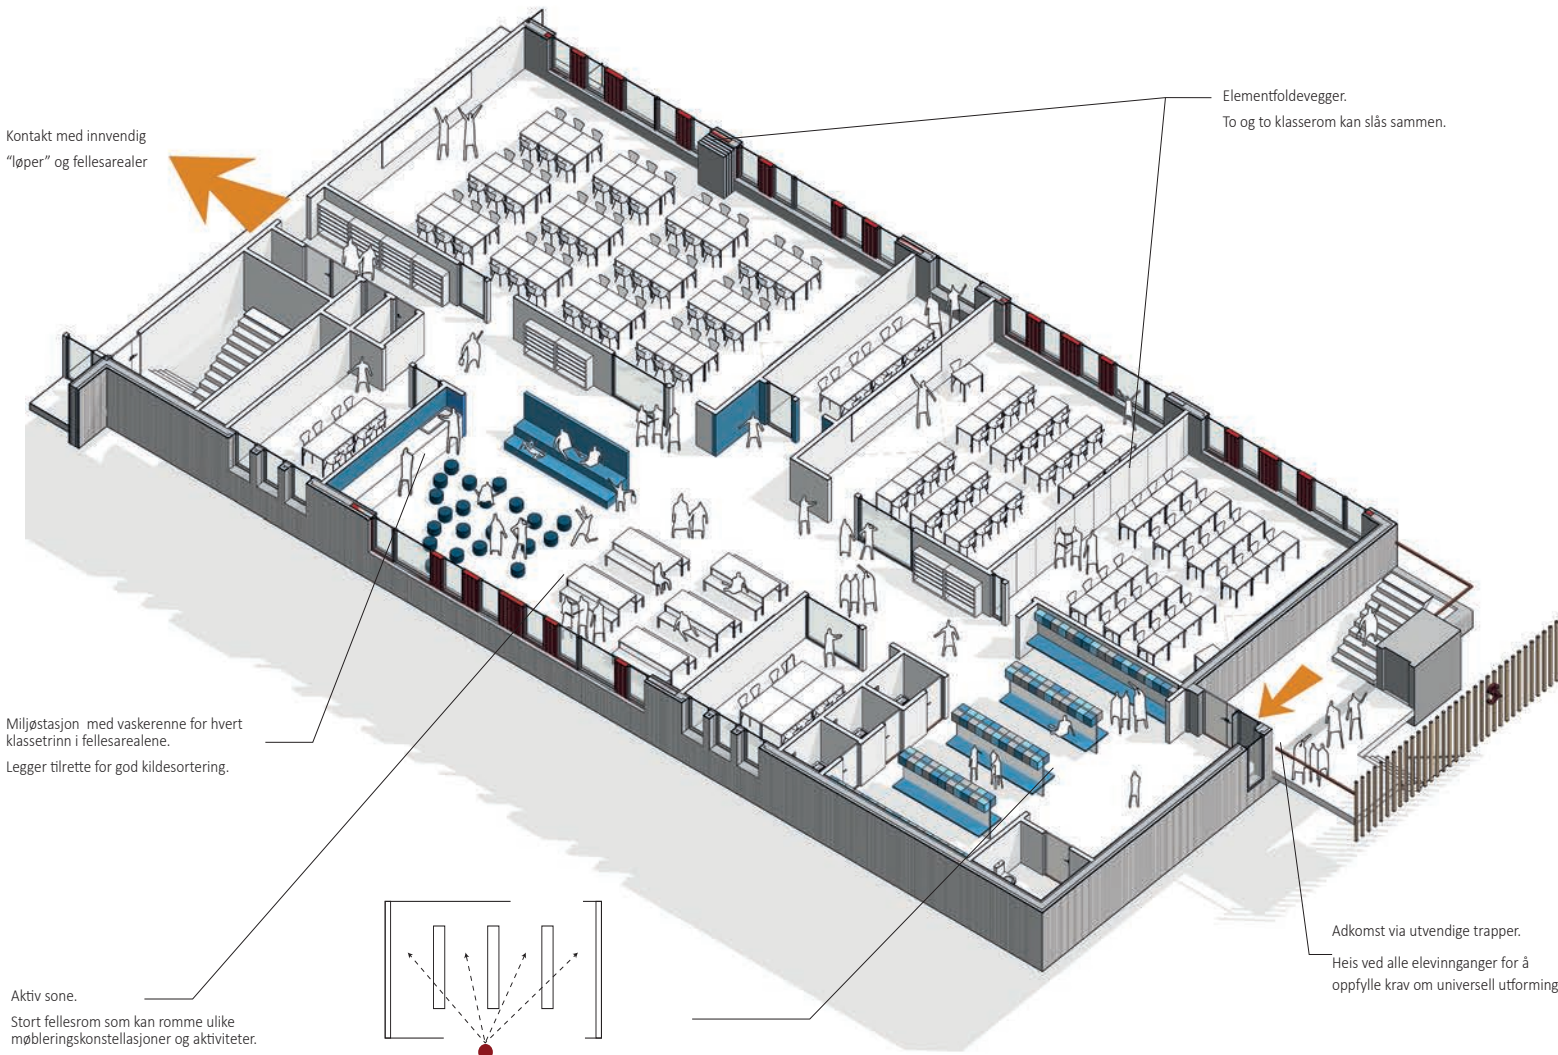

snitt C-C



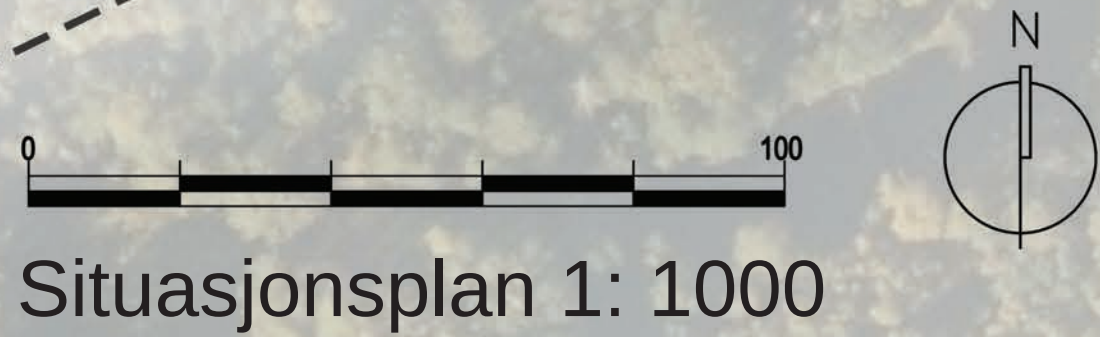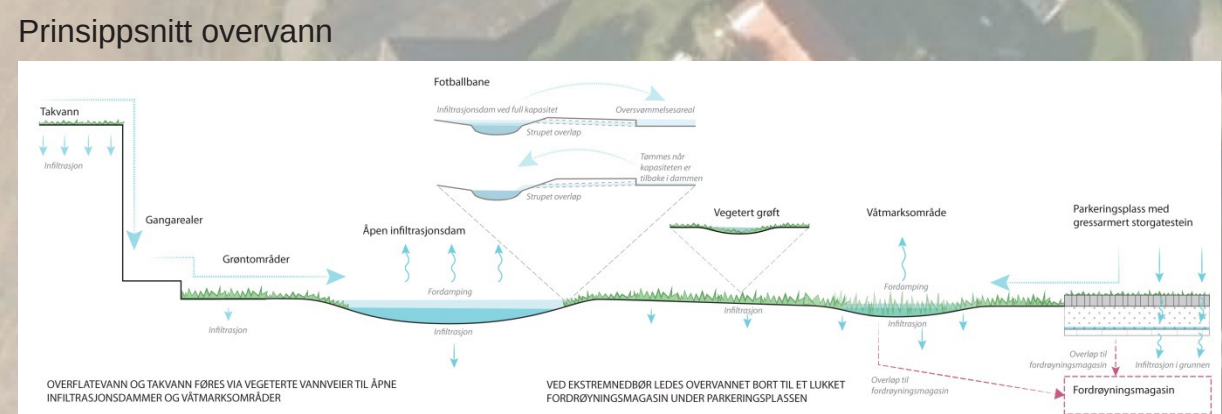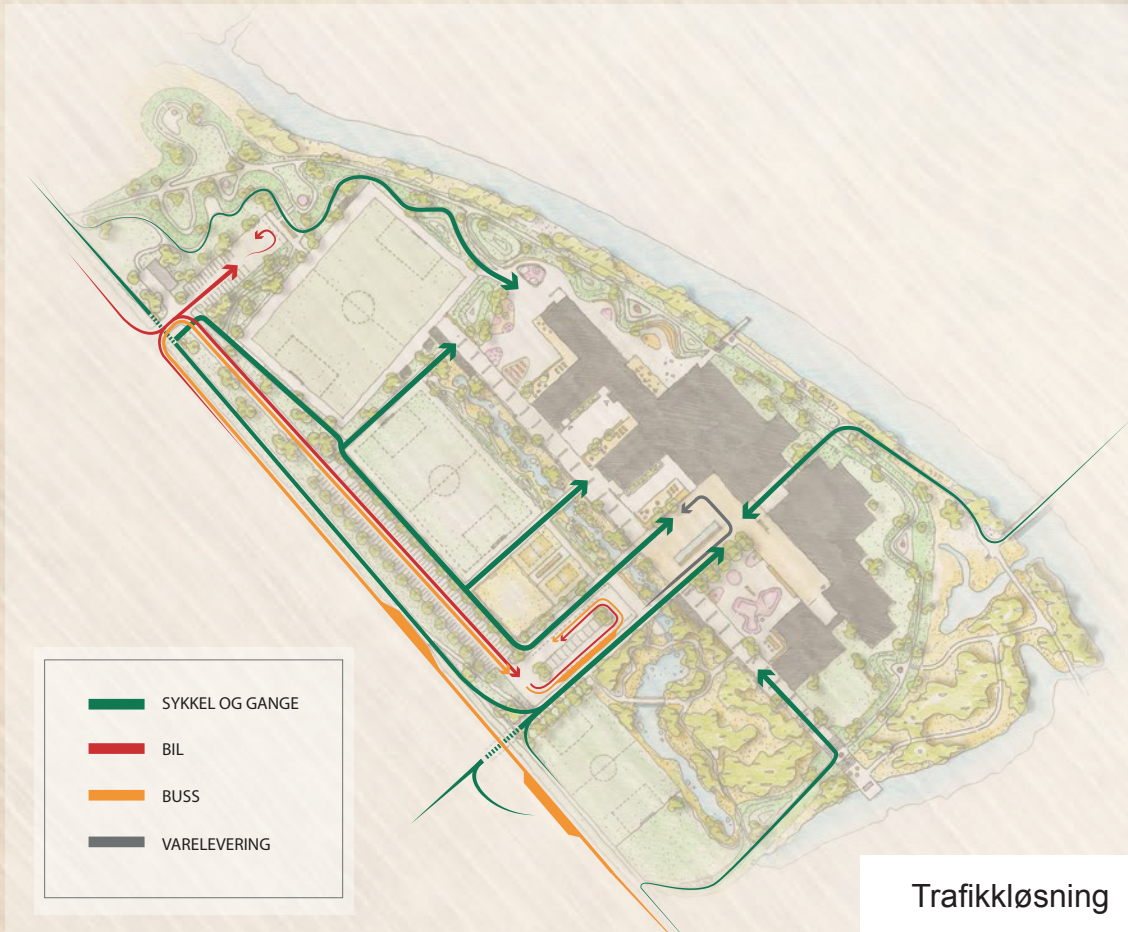



skolens hovedinngang

